


Übersichtslageplan
Geltungsbereiche
„Freiflächen-Photovoltaikanlage
Güsen-Bergzower Weg 1 und 2“



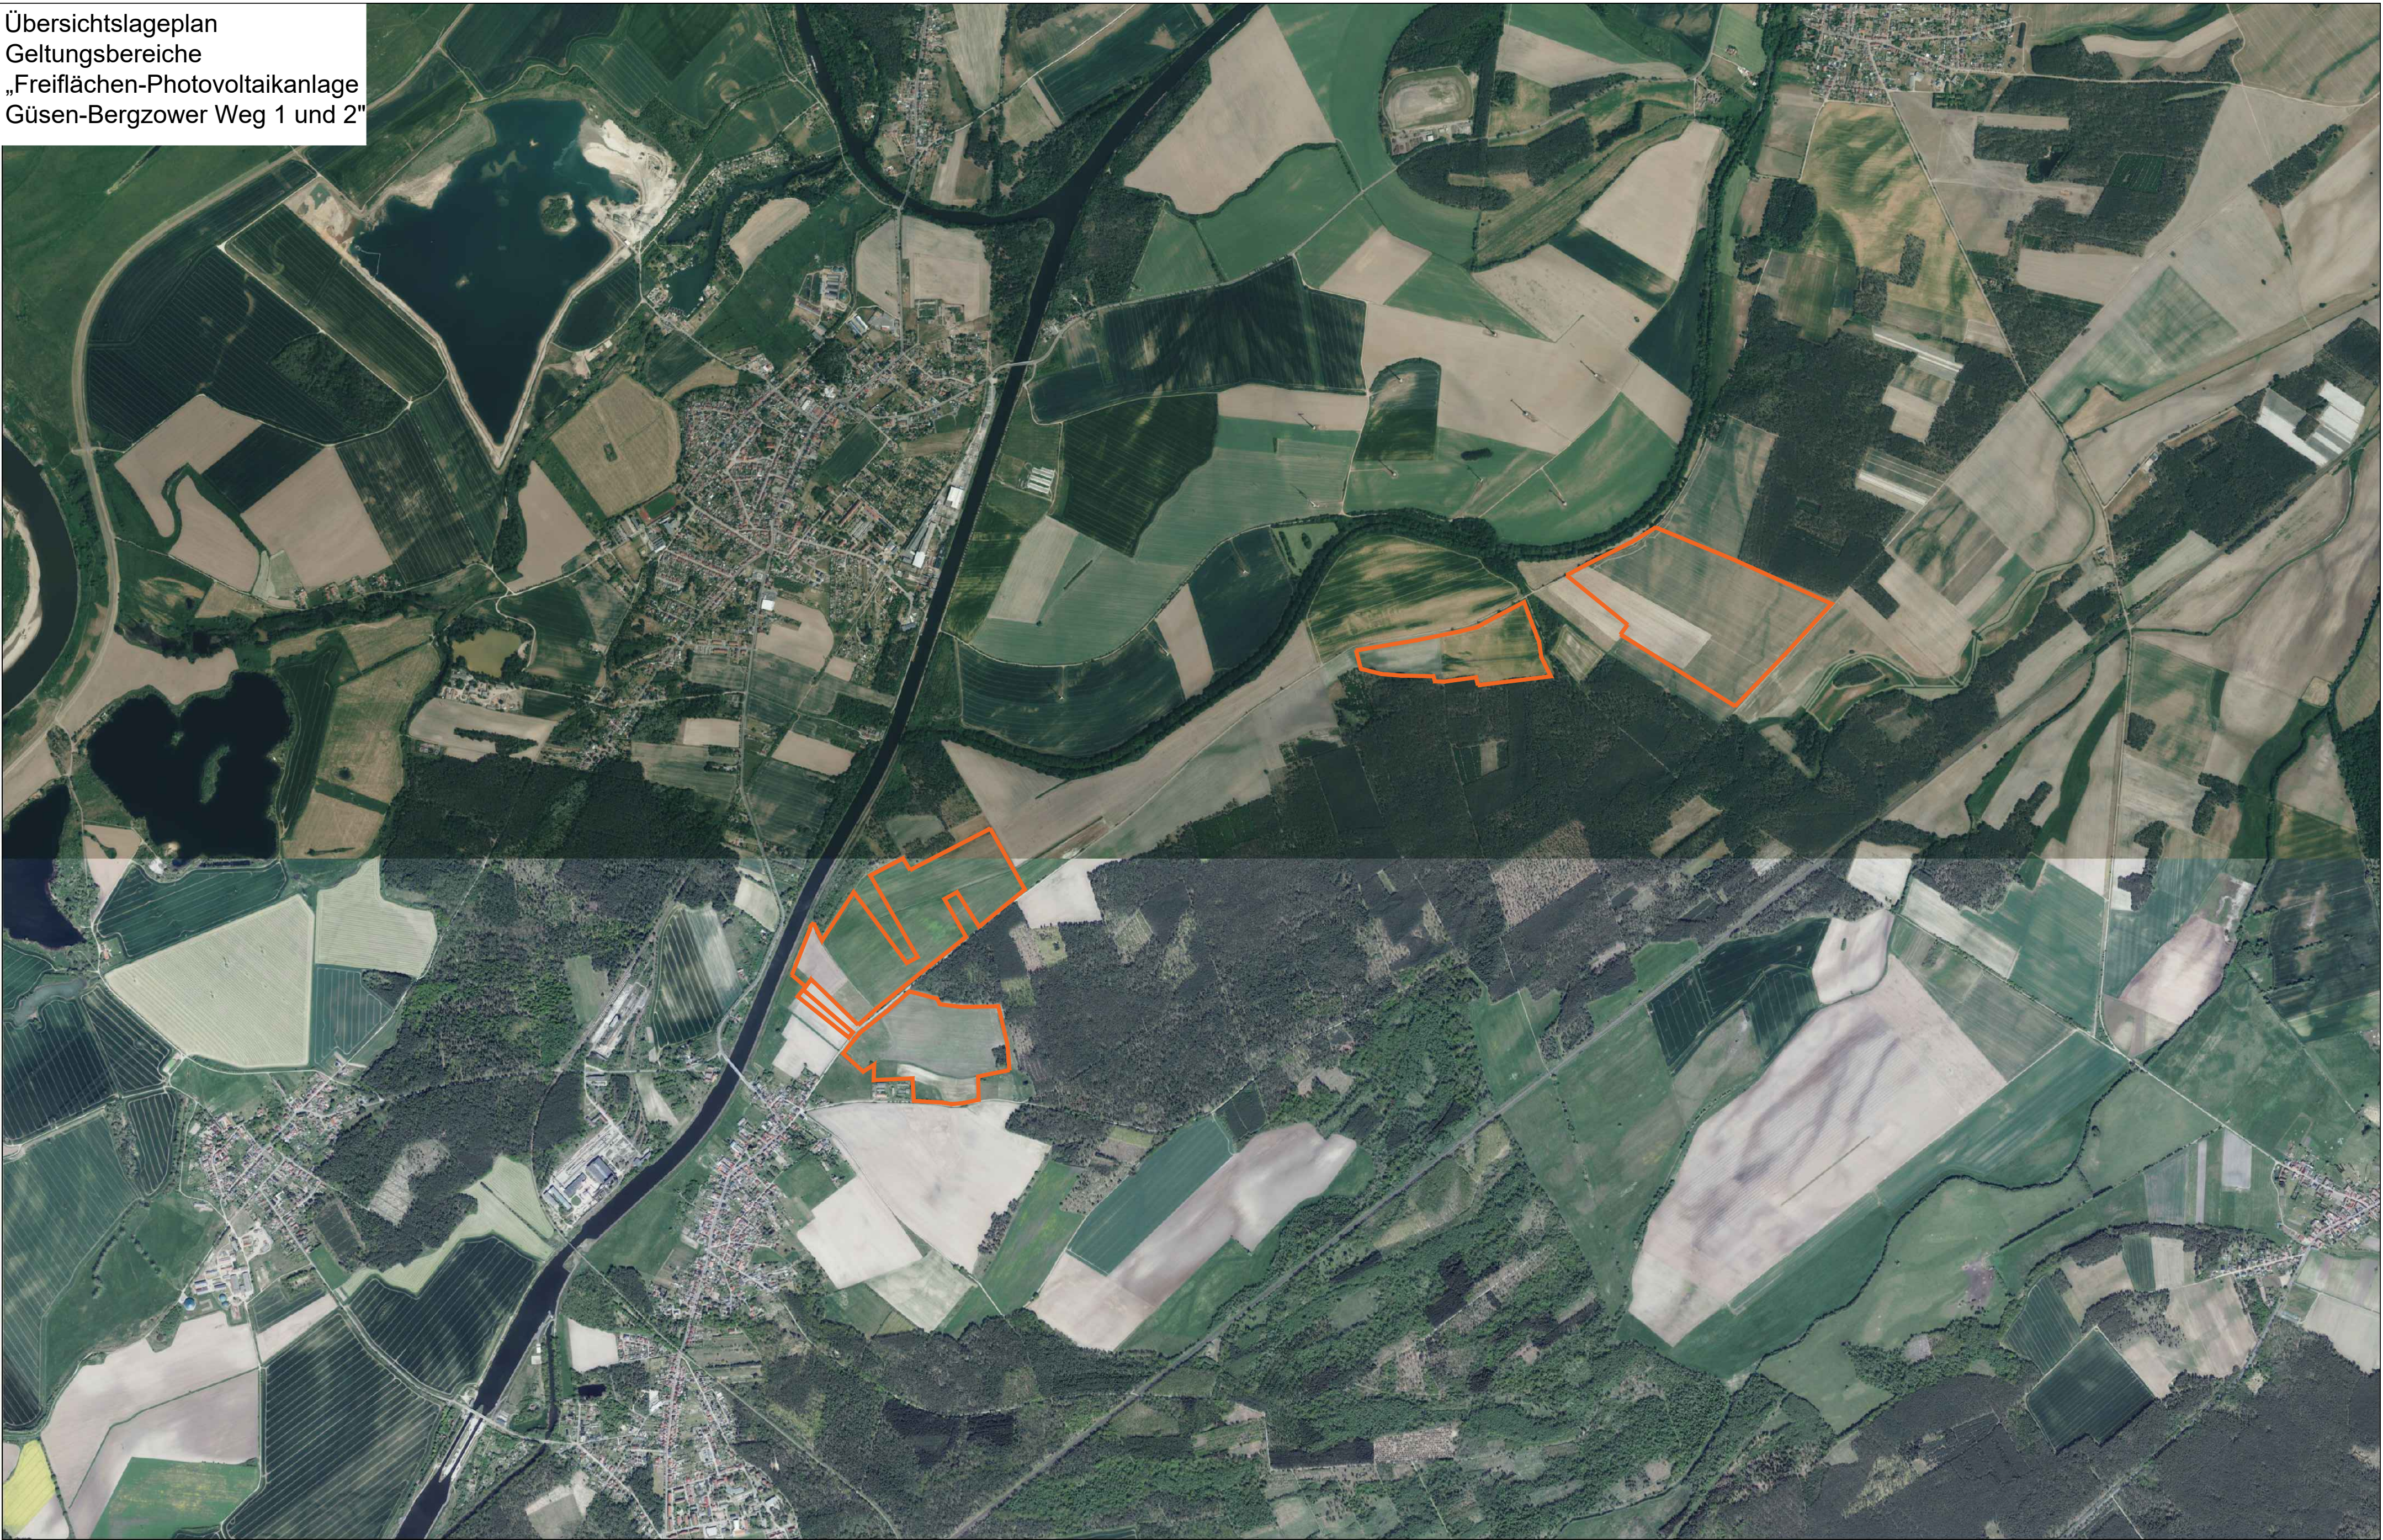

SACHSEN-ANHALT

Landesamt für Vermessung und
Geoinformation Sachsen-Anhalt
Telefon: 0391 597-6565
Fax: 0391 567-9696
E-Mail: service.lvermgeo@sachsen-anhalt.de
Internet: <https://www.lvermgeo.sachsen-anhalt.de>

0 0,5 1 1,5
Kilometer

Maßstab 1:26.528

Bezugssystem: ETRS 1989 UTM Zone 32N

Sachsen-Anhalt-Viwer
Ausdruck Karte
erstellt am: 01.02.2025
© GeoBasis-DE / LVermGeo 2023



Zeichenerklärung



Nachgewiesene und beobachtete Vogelarten innerhalb und am Rand der Geltungsbereiche

AM *Turdus merula*; Amsel
BS *Motacilla alba*; Bachstelze
BP *Anthus trivialis*; Baumpieper
BM *Cyanistes caeruleus*; Blaumeise
BH *Luscinia sibilatrix*; Bluthänfling
BK *Saxicola rubetra*; Braunkehlihen
BF *Fringilla coelebs*; Buchfink
BS *Dendrocygna major*; Buntspecht
DG *Sylvia communis*; Dorngrasmücke
DR *Acrocephalus arundinaceus*; Drosselrohrsänger
EH *Corvus glandarius*; Eichelhäher
FL *Alauda arvensis*; Feldlerche
FT *Phylloscopus trochilus*; Fitis
GB *Certhia brachydactyla*; Gartenbaumläufer
GR *Phoenicurus phoenicurus*; Gartenrotschwanz
GS *Hippolais icterina*; Gelbspötter
GA *Emberiza citrinella*; Goldammer
GF *Oloris chloris*; Grünspecht
GS *Picus viridis*; Grünspecht
HM *Lophophanes cristatus*; Haubenmeise
HL *Lullula arborea*; Heideelerche
KL *Sitta europaea*; Kleiber
KS *Dryobates minor*; Kleinspecht
KM *Parus major*; Kohlmeise
KR *Corvus corax*; Kollkrabe
MB *Buteo buteo*; Mäusebussard
MD *Turdus viscivorus*; Misteldrossel
MG *Sylvia atricapilla*; Mönchsgrasmücke
NG *Luscinia megarhynchos*; Nachtigall
NK *Corvus cornix*; Nebelkrähe
NT *Lanius collurio*; Neuntöter
OL *Emberiza hortulana*; Ortolan
PR *Oriolus oriolus*; Pirol
RT *Columba palumbus*; Ringeltaube
RK *Eritrichus rubecula*; Rotkehlchen
RM *Milvus milvus*; Rotmilan

SP *Dryocopus martius*; Schwarzspecht
SD *Turdus philomelos*; Singdrossel
ST *Sturnus vulgaris*; Star
SC *Oenanthe oenanthe*; Steinschmätzer
DF *Carduelis carduelis*; Distelfink
SM *Poecetes graminea*; Sumpfschneise
TM *Peripatus ater*; Tannenmeise
WL *Phylloscopus sibilatrix*; Waldlaubsänger
WA *Coturnix coturnix*; Wachtel
WH *Jynx torquilla*; Wendehals
ZZ *Phylloscopus collybita*; Zilpzalp

Status der Nachweise innerhalb und am direkten Rand der Geltungsbereiche

● Brut- bzw. Reviernachweis
● Brut- bzw. Revierverdacht
BP *Anthus trivialis*; Baumpieper
BH *Luscinia sibilatrix*; Bluthänfling
BK *Saxicola rubetra*; Braunkehlihen
FL *Alauda arvensis*; Feldlerche
GA *Emberiza citrinella*; Goldammer
GS *Hippolais icterina*; Gelbspötter
HL *Lullula arborea*; Heideelerche
NT *Lanius collurio*; Neuntöter
OL *Emberiza hortulana*; Ortolan
SC *Oenanthe oenanthe*; Steinschmätzer
WA *Coturnix coturnix*; Wachtel
WH *Jynx torquilla*; Wendehals

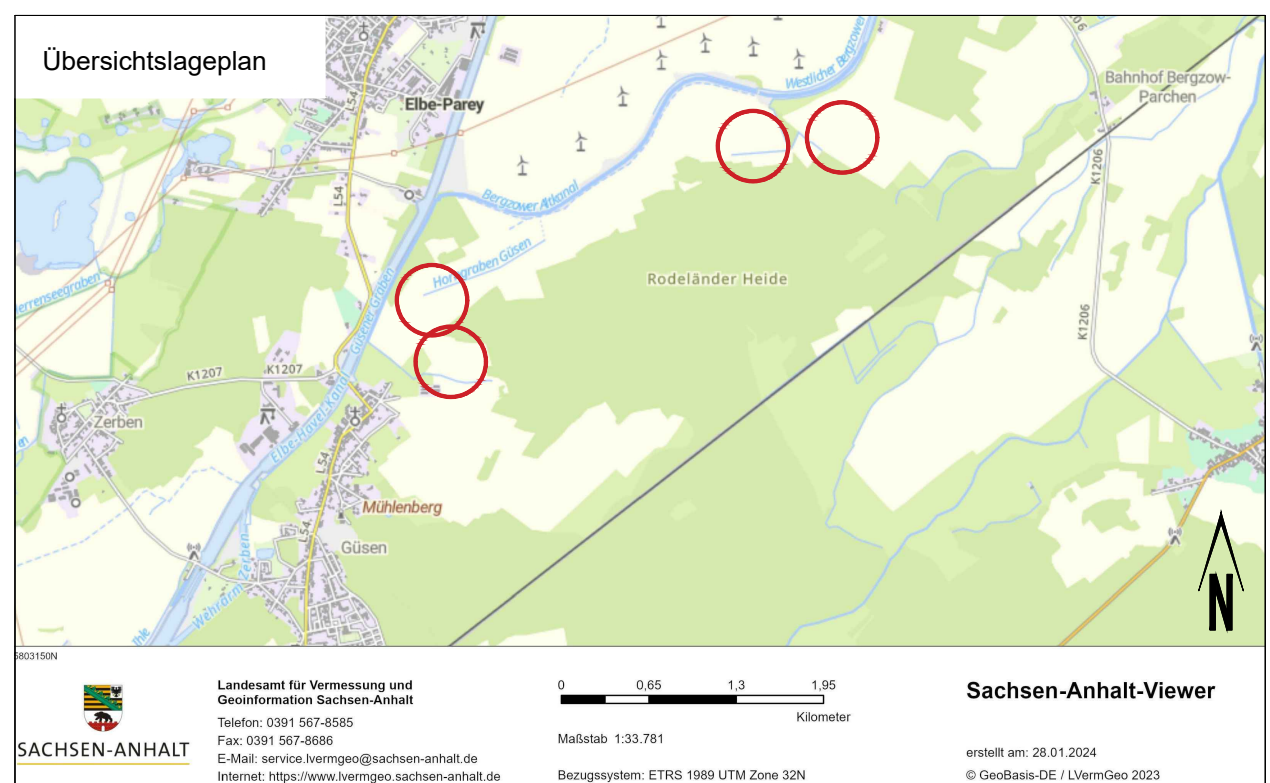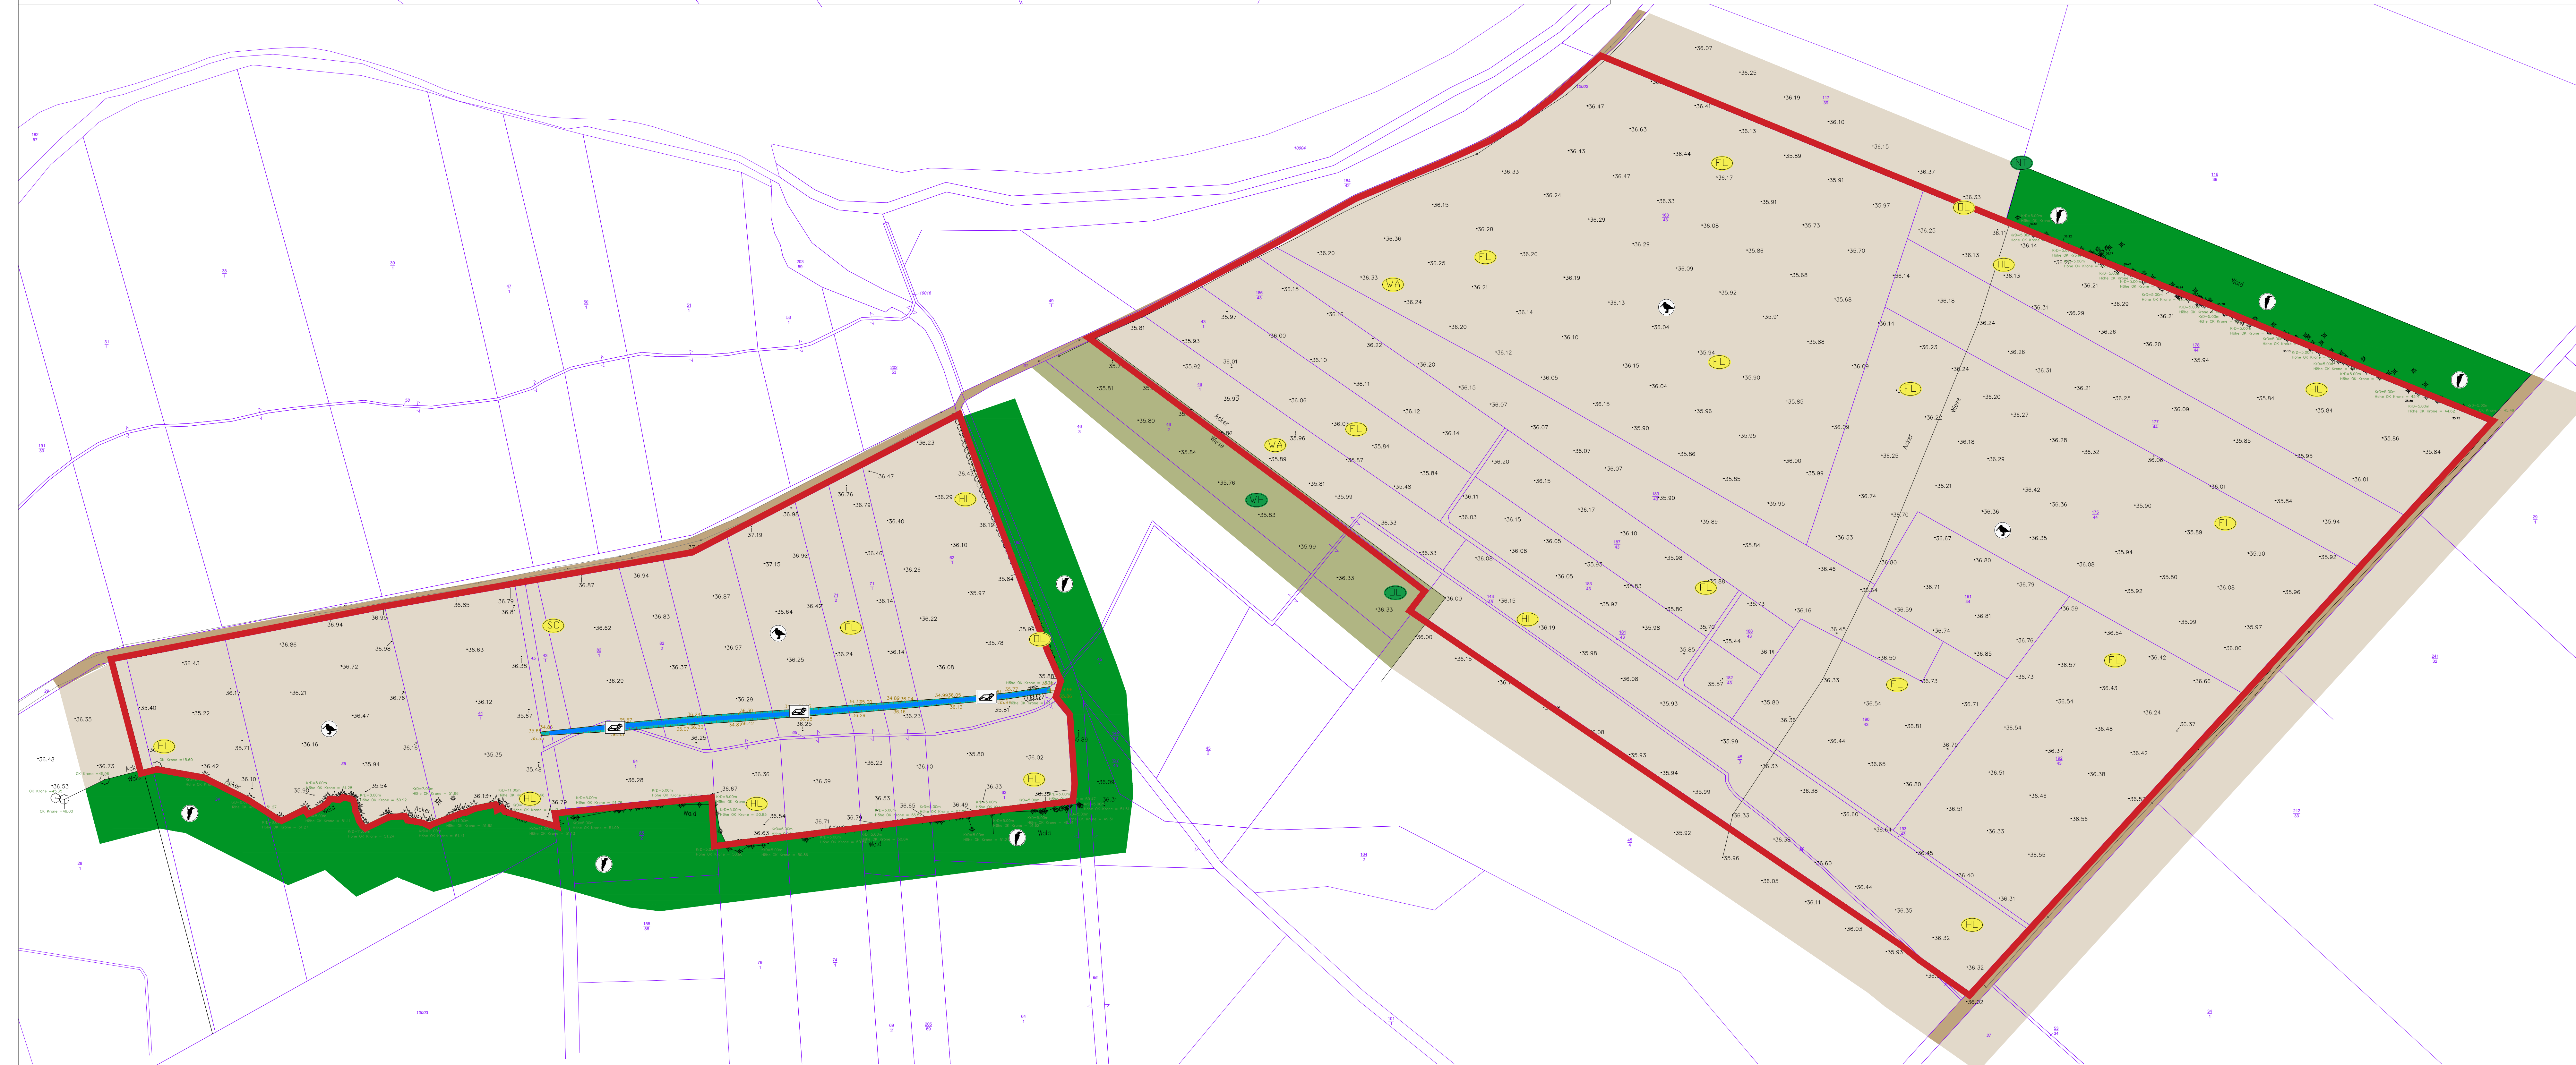

Übersichtslageplan
Geltungsbereiche
„Freiflächen-Photovoltaikanlage
Güsen-Bergzower Weg 1 und 2“

Zeichenerklärung


— Grenze des räumlichen Geltungsbereiches B-Plan (§ 9 (7) BauGB)

Flächennutzung Bestand

Biotoptypencode nach SCHUBOTH, J. (2004) Kartiereinheiten zur Kartierung nach Anhang I der Richtlinie 92/43/EWG (FFH-RL) sowie zur Kartierung der nach § 30 NatSchG LSA geschützten Biotope und sonstigen Biotope

● HEX Einzelbäume und Baumgruppen teilweise Bestandteil von Felgehölzen entlang des Bergzower Weges
■ XGV Forstflächen Laub-Nadel überwiegend außerhalb der Geltungsbereiche
■ AI Intensiv bewirtschaftete Ackerfläche
■ URA / NUC Ruderalflächen gebildet von ausdauernden Arten, Sämlinge an Gräben, Feuchte Hochstaudenfluren
■ GIA Intensivgrasland
■ VWB Wirtschaftswege mit Schotterbefestigung oder wassergebundener Decke
● Potentieller Lebensraum für wald- und waldrandbewohnende Vogelarten
● Potentieller Lebensraum für Gehölzbrüter des Halboberlandes
● Potentieller Lebensraum für Bodenbrüter der Agrarlandschaft
● Potentieller Lebensraum für Amphibien

Gemeinde Elbe-Parey
Vorhaben- und Erschließungsplan
„Freiflächen-Photovoltaikanlage
Güsen-Bergzower Weg 1 und 2“
Biotoptypen und Flächennutzung
sowie Artenschutz

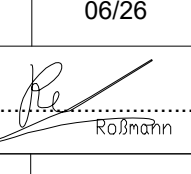Datum	Zeichen	Aufgestellt:
06/26	Ridmann	Gemeinde Elbe-Parey Ernst-Thälmann-Straße 15 39317 Elbe-Parey www.elbe-parey.de
06/26	Ridmann	
geprüft:		
Datum	Juni 2026	Bearbeitet: Dipl.-Ing. (FH) Hagen Ridmann Telefon: 0391 597-6565 / 0391 567-9696 Fax: 0391 567-9696 / 0391 567-9696 E-Mail: service.lvermgeo@sachsen-anhalt.de www.lvermgeo.sachsen-anhalt.de
Maßstab	1:2.000	